




2 NORTH ELEVATION
 Scale: 1/8" = 1'-0"

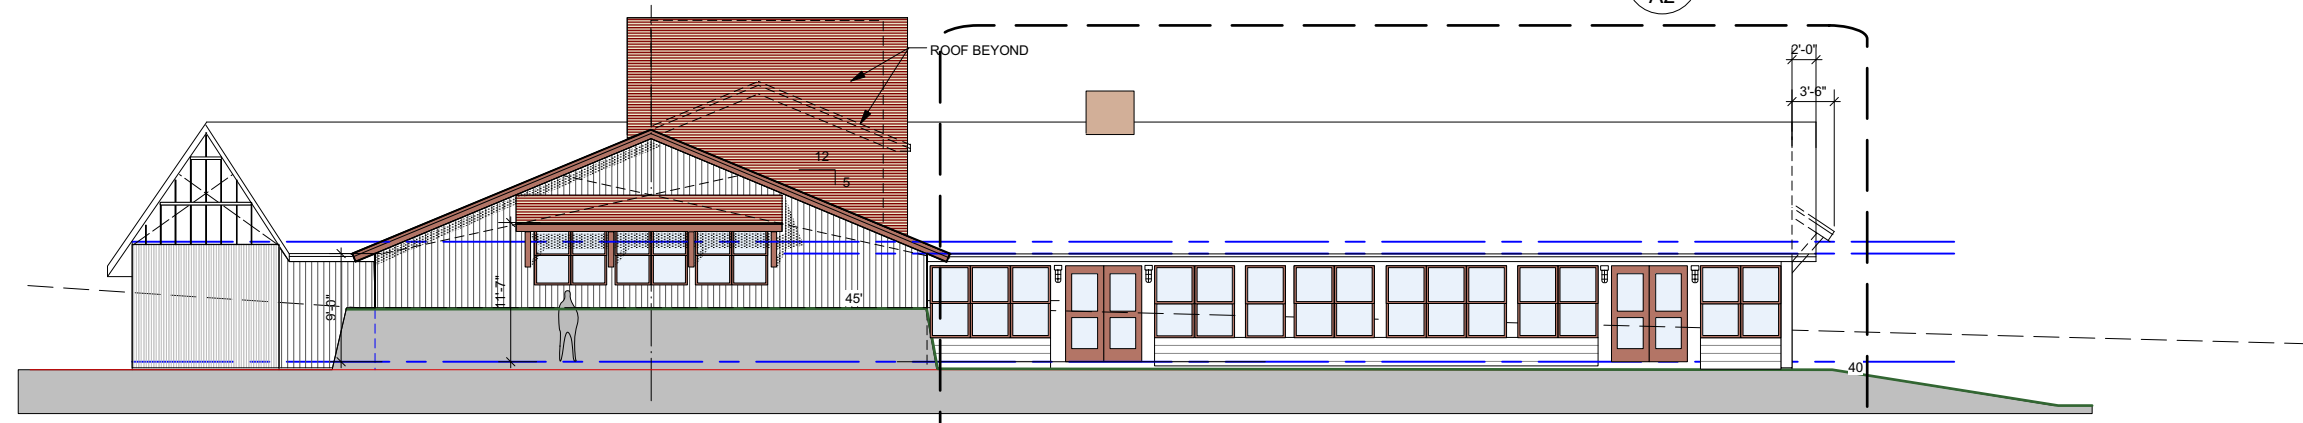

3 WEST ELEVATION
 Scale: 1/8" = 1'-0"

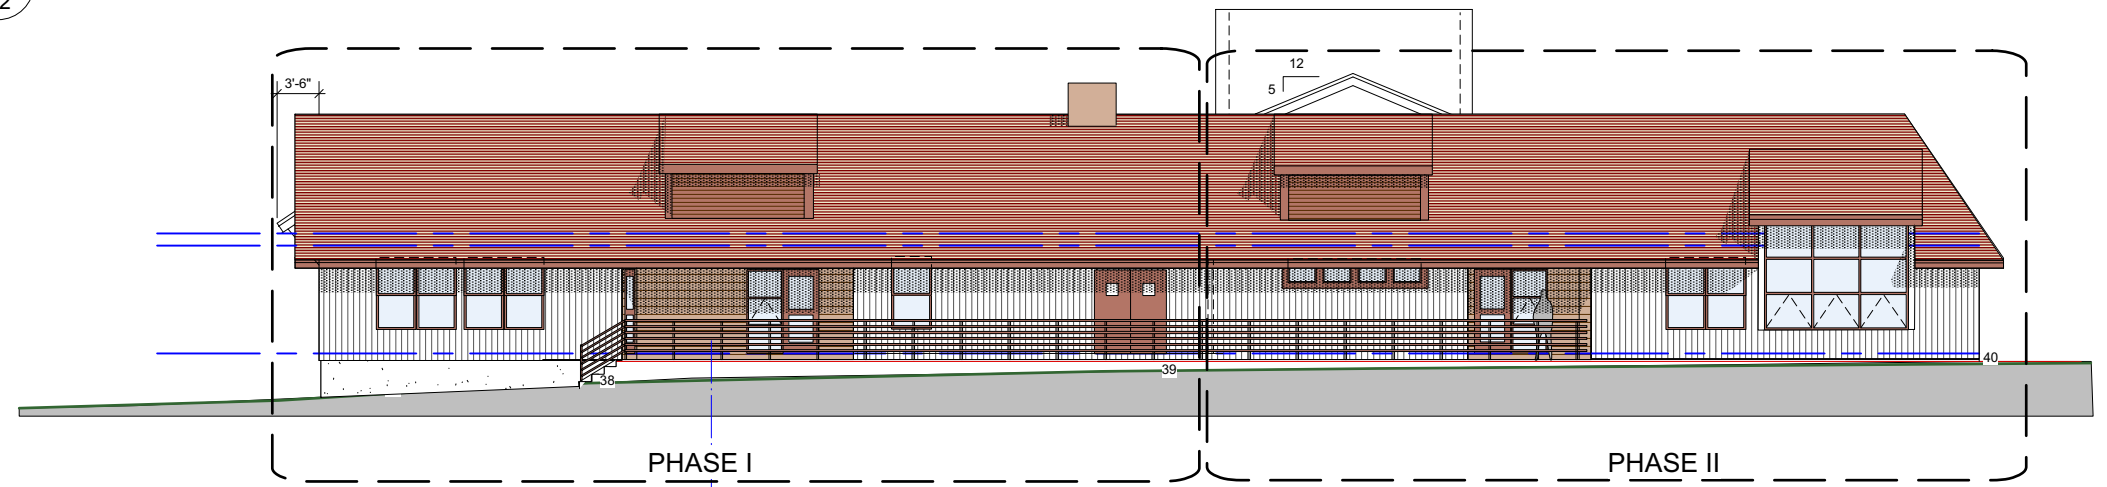

2 EAST ELEVATION
 Scale: 1/8" = 1'-0"

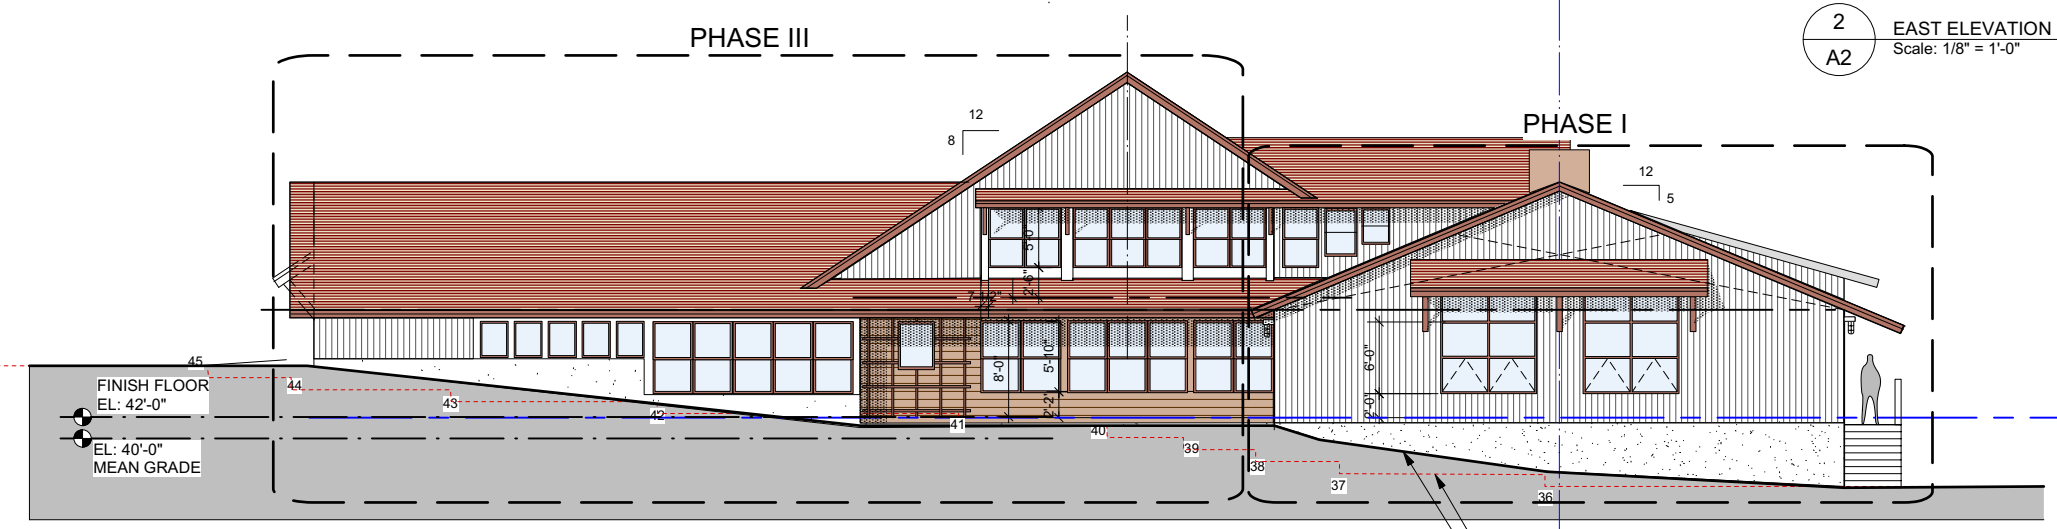

1 SOUTH ELEVATION
 Scale: 1/8" = 1'-0"